

Comittente:

Bruschi G. & Masoni G. S.n.c.

Loc. S. Alessandro - 56048 Volterra (PI)

TAVOLA

3

Oggetto:
Richiesta rinnovo autorizzazione ai sensi del D.L.vo n.152/2006 art. 208

Disegno:
Planimetria del fabbricato con layout e viabilità mezzi.


DATA: Gennaio 2019 SCALA: 1:100

PROGETTISTI:

COMMITTENTE:

FULL SERVICE s.r.l.
SERVIZI TECNICI PER LA SICUREZZA AZIENDALE

Via A. Manzoni, 28 - 56038 Pontacco (PI)
Tel. 0587 735122 - Fax 0587 735123
info@fullservicesrl.it - www.fullservicesrl.it

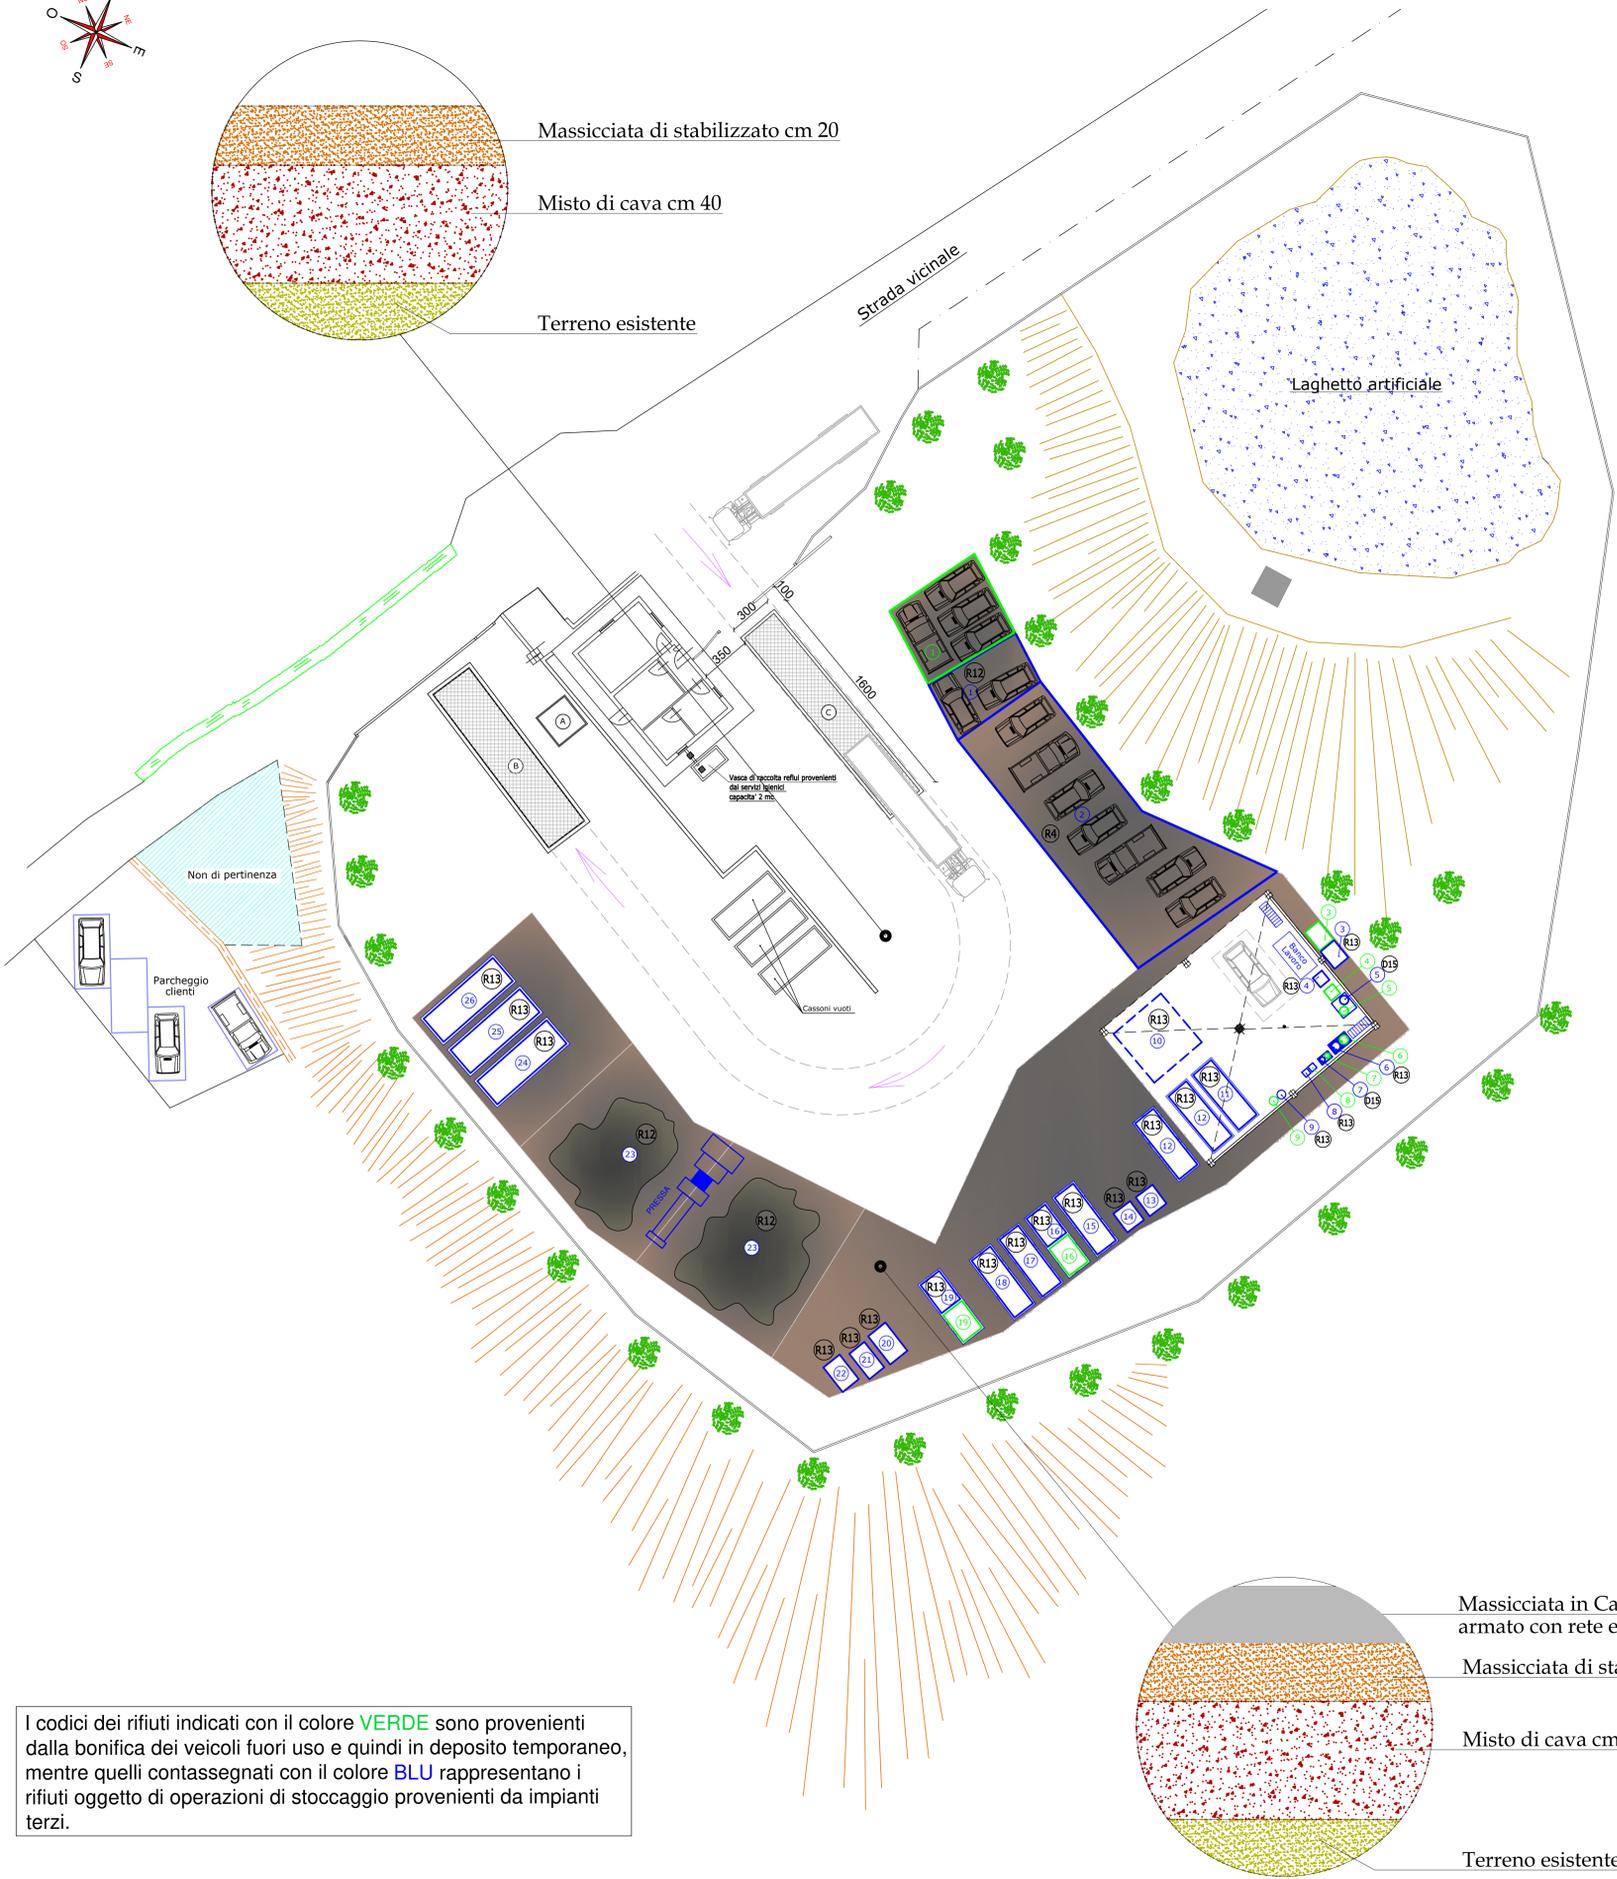

INDICAZIONE DELLE AREE STOCCAGGIO DEI RIFIUTI CON RELATIVI CODICI CER

(A)	Fabbricato controllo pesa
(B)	Pesa attuale per autocarri
(C)	Nuova Pesa per autocarri
(1)	Carcasse veicoli - 160106
(2)	Stoccaggio veicoli da bonificare - 160104
(3)	Vetri (stoccaggio in cassone da 1 mc) - 160120
(4)	Catalizzatori (stoccaggio in contenitore da 1 mc) - 160801, 160803
(5)	Filtri olio - 160107
(6)	Olio esausto - 130208
(7)	Liquido veicoli - 160114
(8)	Batterie - 160601
(9)	Pastiglie per freni - 160112
(10)	Imballaggi in piu' materiali - 150106 - 200307
(11)	RAEE - 160211 - 160213 - 160215
(12)	Carta e cartone/imgombranti - 150101, 200101, 200307
(13)	Stagno, Zinco - 170404, 170406
(14)	Cavi elettrici - 170411
(15)	Imballaggi in materiali plastici - 150102
(16)	Plastiche (paraurti, cruscotti, serbatoi) - 160119 - 170203
(17)	Rifiuti plastici - 170203
(18)	Legno - 150103 - 170201
(19)	Pneumatici - 160103
(20)	Rame - 170401
(21)	Piombo - 170403
(22)	Ottone - 170401
(23)	Componenti metallici e rottame ferroso - 020110, 150104, 160116, 160117, 160118, 160122, 160216, 170405, 170407, 191001, 191002, 191202, 191203, 200140
(24)	Truciolli di materiale ferroso e non - 120101, 120102, 120103, 120104
(25)	Motori e altra componentistica in metallo - 160214 - 200136
(26)	Alluminio - 170402

I codici dei rifiuti indicati con il colore VERDE sono provenienti dalla bonifica dei veicoli fuori uso e quindi in deposito temporaneo, mentre quelli contassegnati con il colore BLU rappresentano i rifiuti oggetto di operazioni di stoccaggio provenienti da impianti terzi.

Stoccaggio pezzi riutilizzabili per veicoli